


BRÜT : 44.00 m<sup>2</sup>  
BALKON : 8.20 m<sup>2</sup>  
TOTAL : 52.20 m<sup>2</sup>

BRÜT : 44.00 m<sup>2</sup>  
BALKON : 8.20 m<sup>2</sup>  
TOTAL : 52.20 m<sup>2</sup>

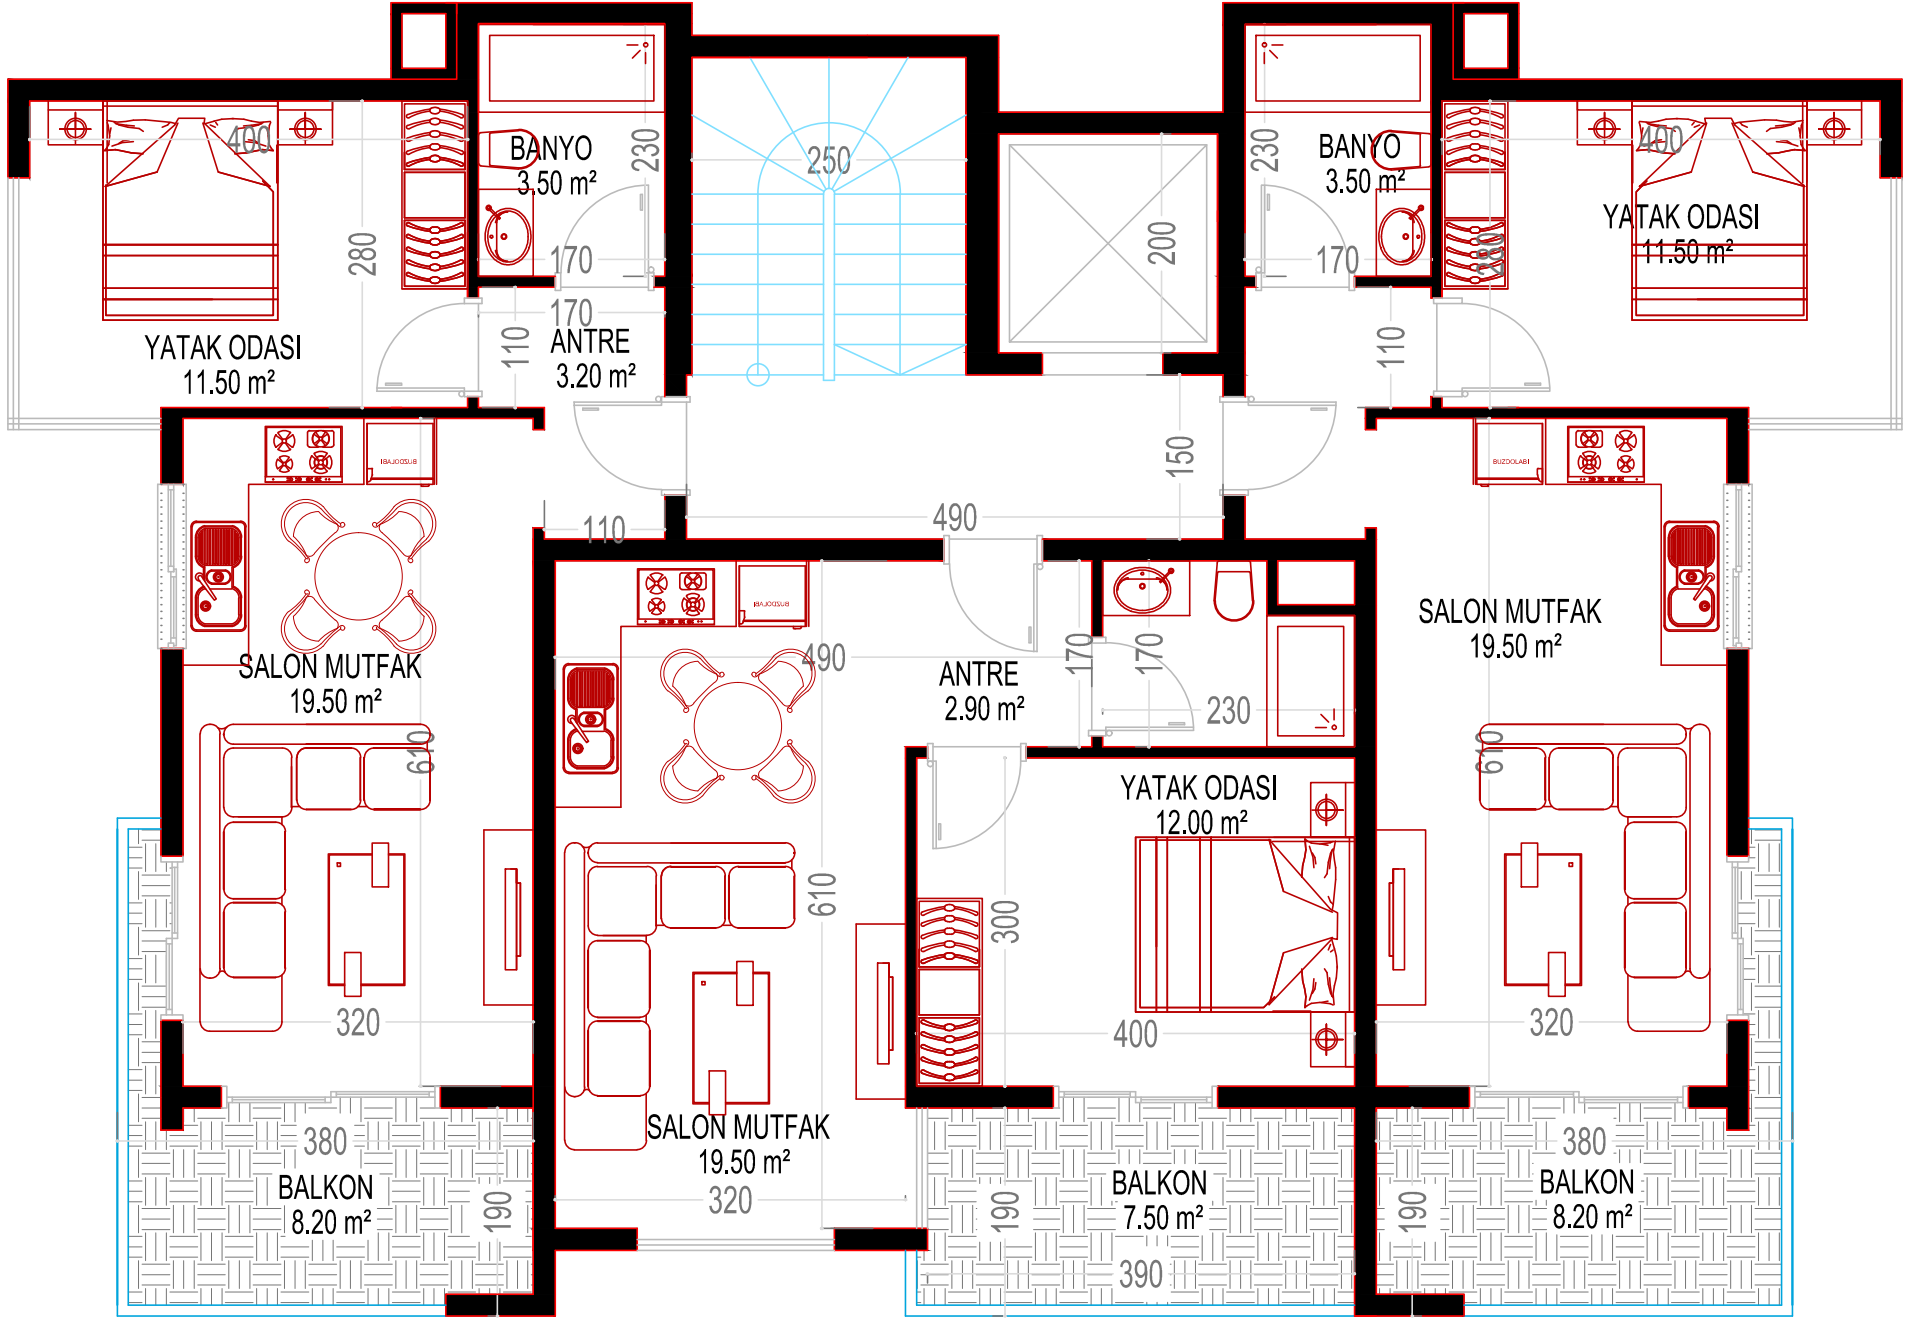


BRÜT : 44.00 m<sup>2</sup>  
BALKON : 7.50 m<sup>2</sup>  
TOTAL : 51.50 m<sup>2</sup>

## NORMAL KAT PLANI

BRÜT : 44.00 m<sup>2</sup>  
BALKON : 8.20 m<sup>2</sup>  
TOTAL : 52.20 m<sup>2</sup>

BRÜT : 44.00 m<sup>2</sup>  
BALKON : 8.20 m<sup>2</sup>  
TOTAL : 52.20 m<sup>2</sup>

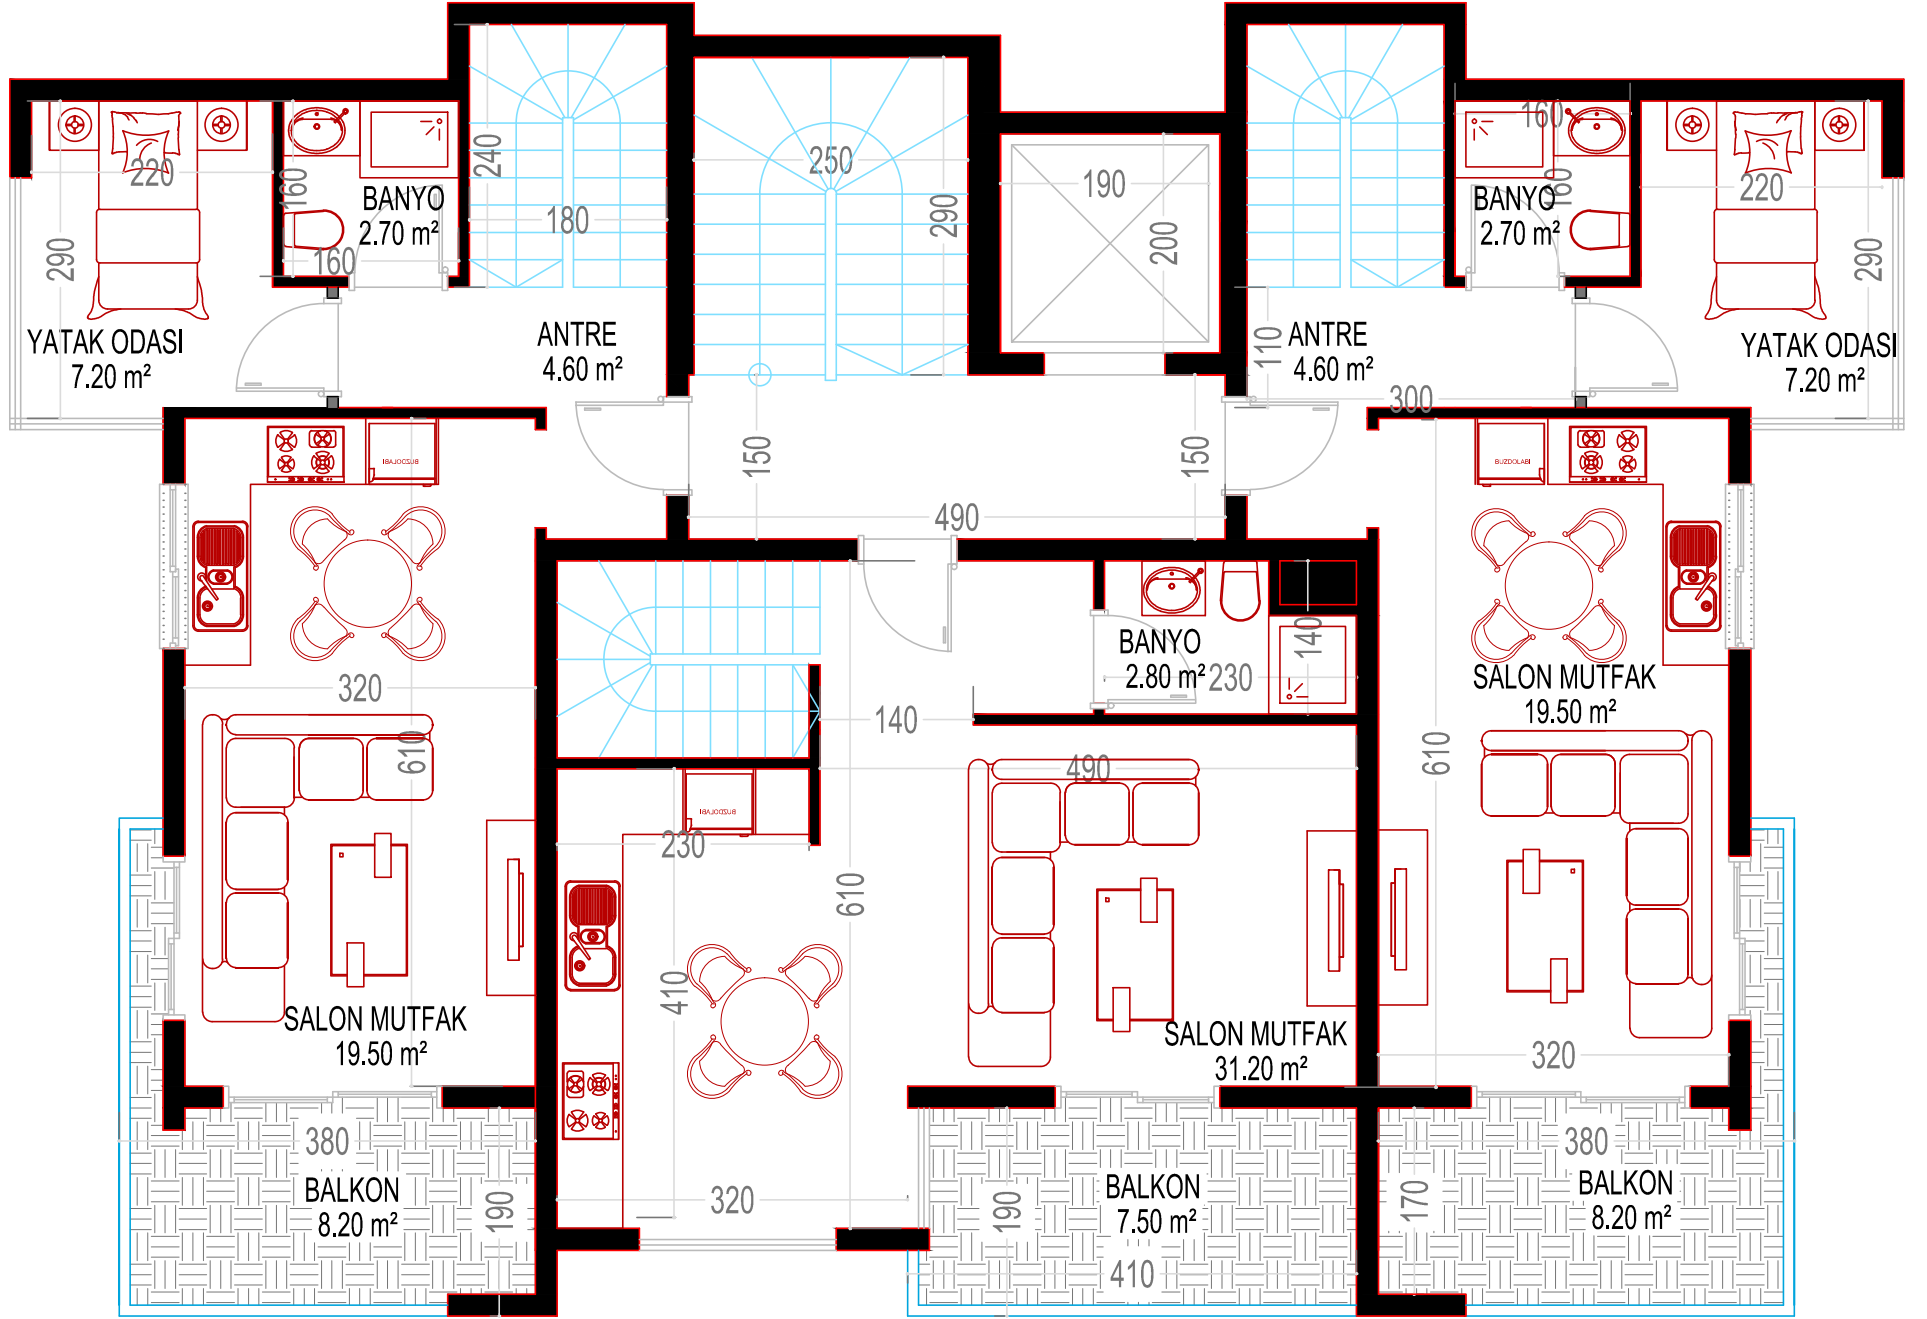


BRÜT : 44.00 m<sup>2</sup>  
BALKON : 7.50 m<sup>2</sup>  
TOTAL : 51.50 m<sup>2</sup>

## DUBLEKS ALT KAT PLANI

BRÜT : 47.00 m<sup>2</sup>  
TERAS : 16.40 m<sup>2</sup>  
TOTAL : 63.40 m<sup>2</sup>

BRÜT : 47.00 m<sup>2</sup>  
TERAS : 16.40 m<sup>2</sup>  
TOTAL : 63.40 m<sup>2</sup>

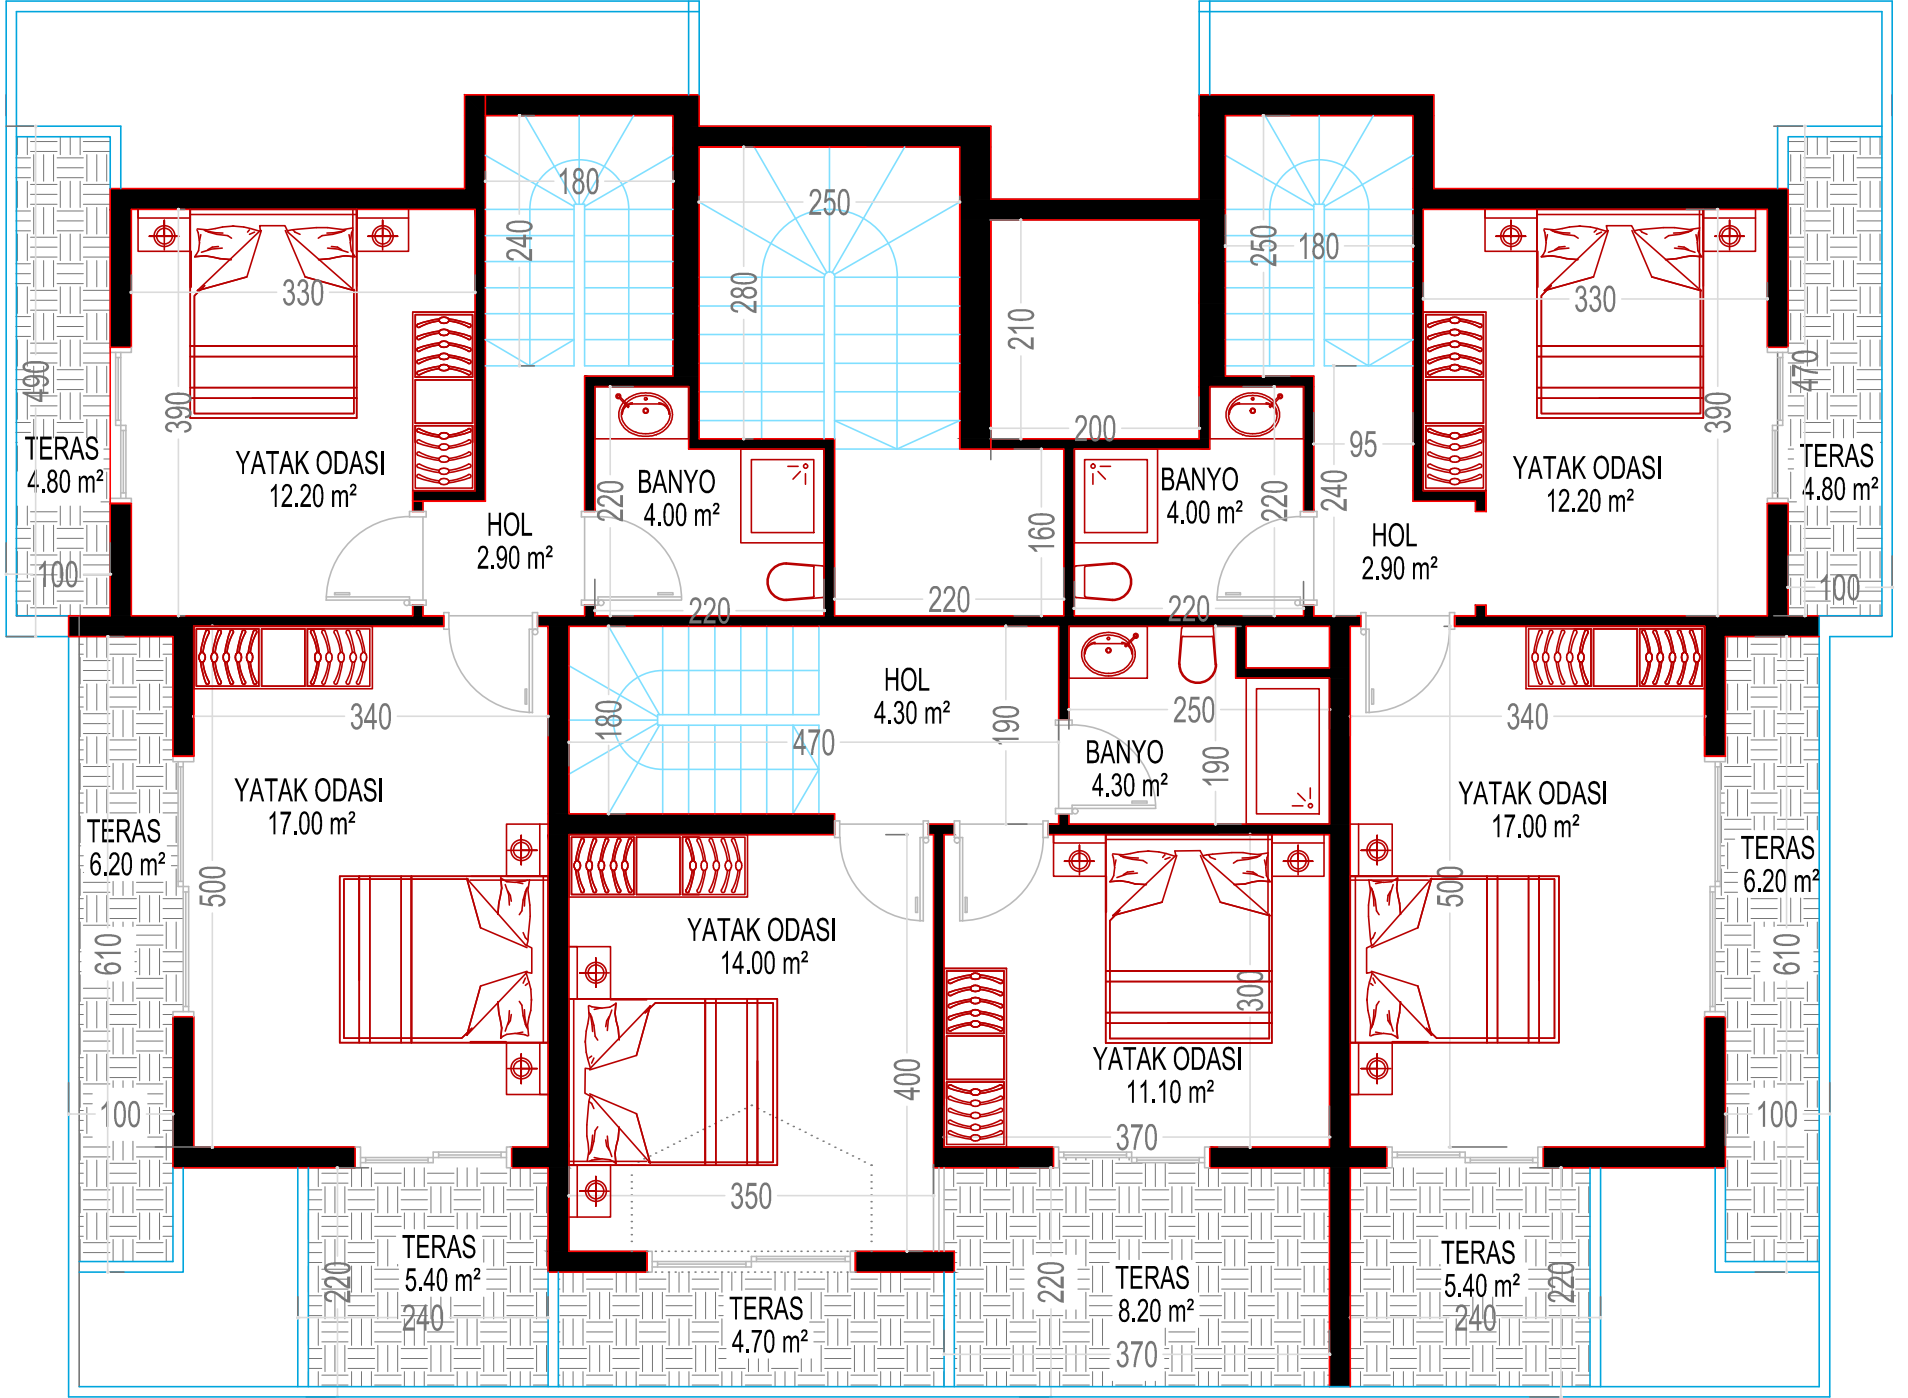

BRÜT : 44.00 m<sup>2</sup>  
TERAS : 12.90 m<sup>2</sup>  
TOTAL : 56.90 m<sup>2</sup>

## DUBLEKS ÜST KAT PLANI

2872

otopark

2871

yol

VAZİYET PLANI

2918

2918

