


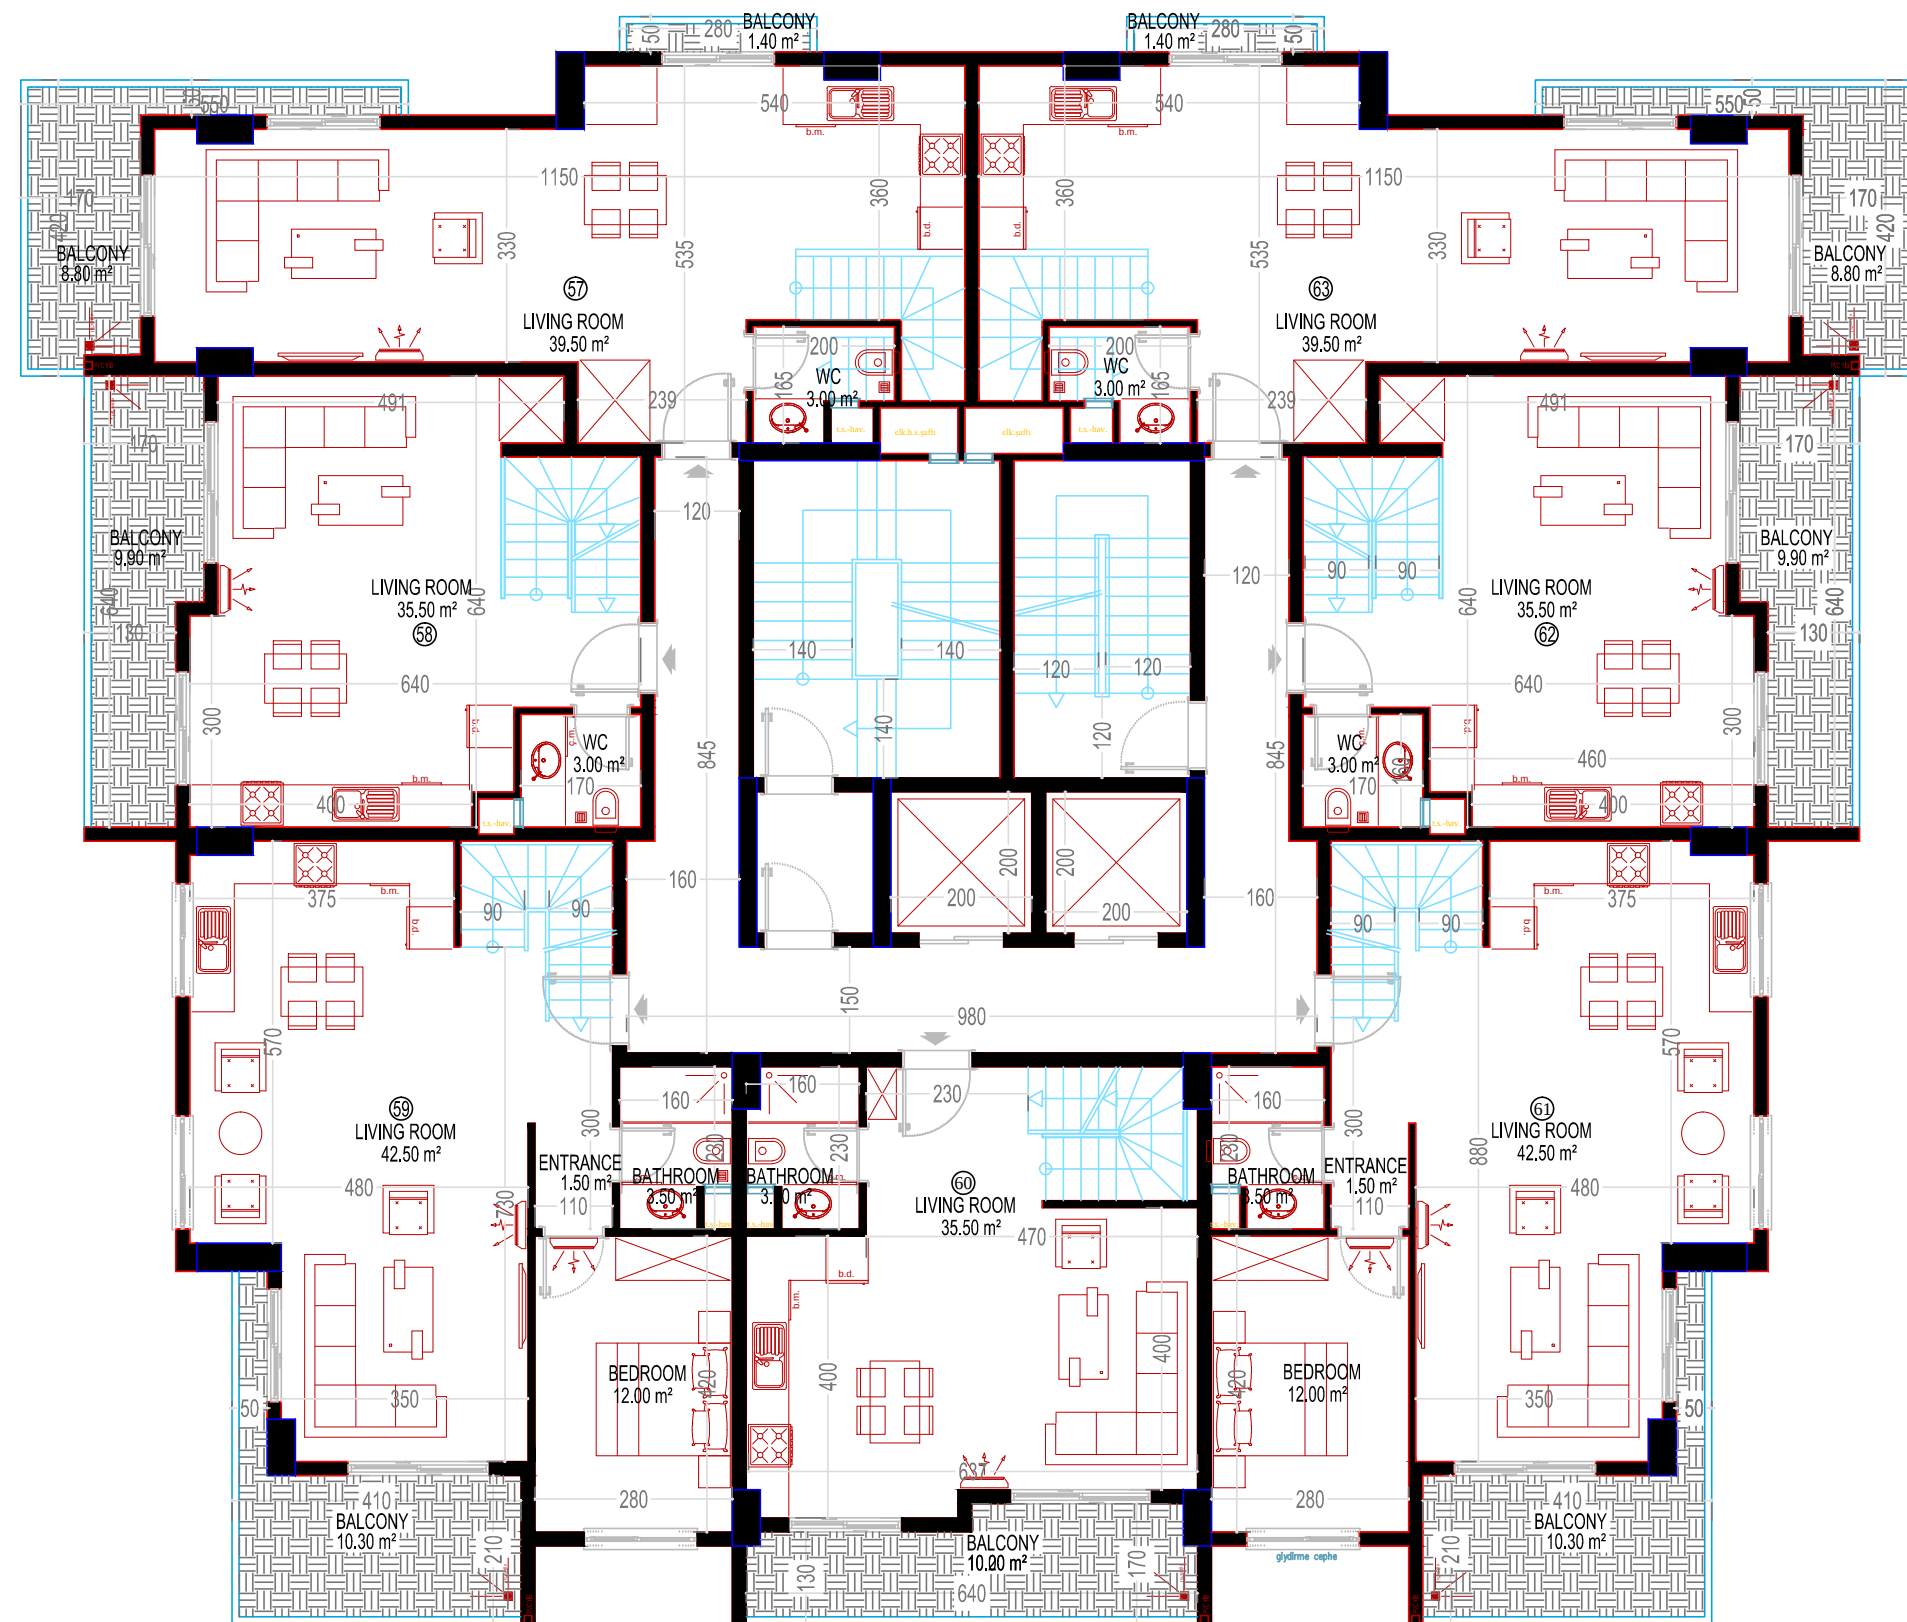

GROSS : 60.00 m²
BALCONY : 10.20 m²
TOTAL : 70.20 m²

GROSS : 60.00 m²
BALCONY : 10.20 m²
TOTAL : 70.20 m²

GROSS : 52.00 m²
BALCONY : 9.90 m²
TOTAL : 61.90 m²

GROSS : 52.00 m²
BALCONY : 9.90 m²
TOTAL : 61.90 m²

GROSS : 76.00 m²
BALCONY : 10.30 m²
TOTAL : 86.30 m²

GROSS : 76.00 m²
BALCONY : 10.30 m²
TOTAL : 86.30 m²

GROSS : 52.00 m²
BALCONY : 10.20 m²
TOTAL : 62.20 m²

DUPLIX FIRST FLOOR PLAN