


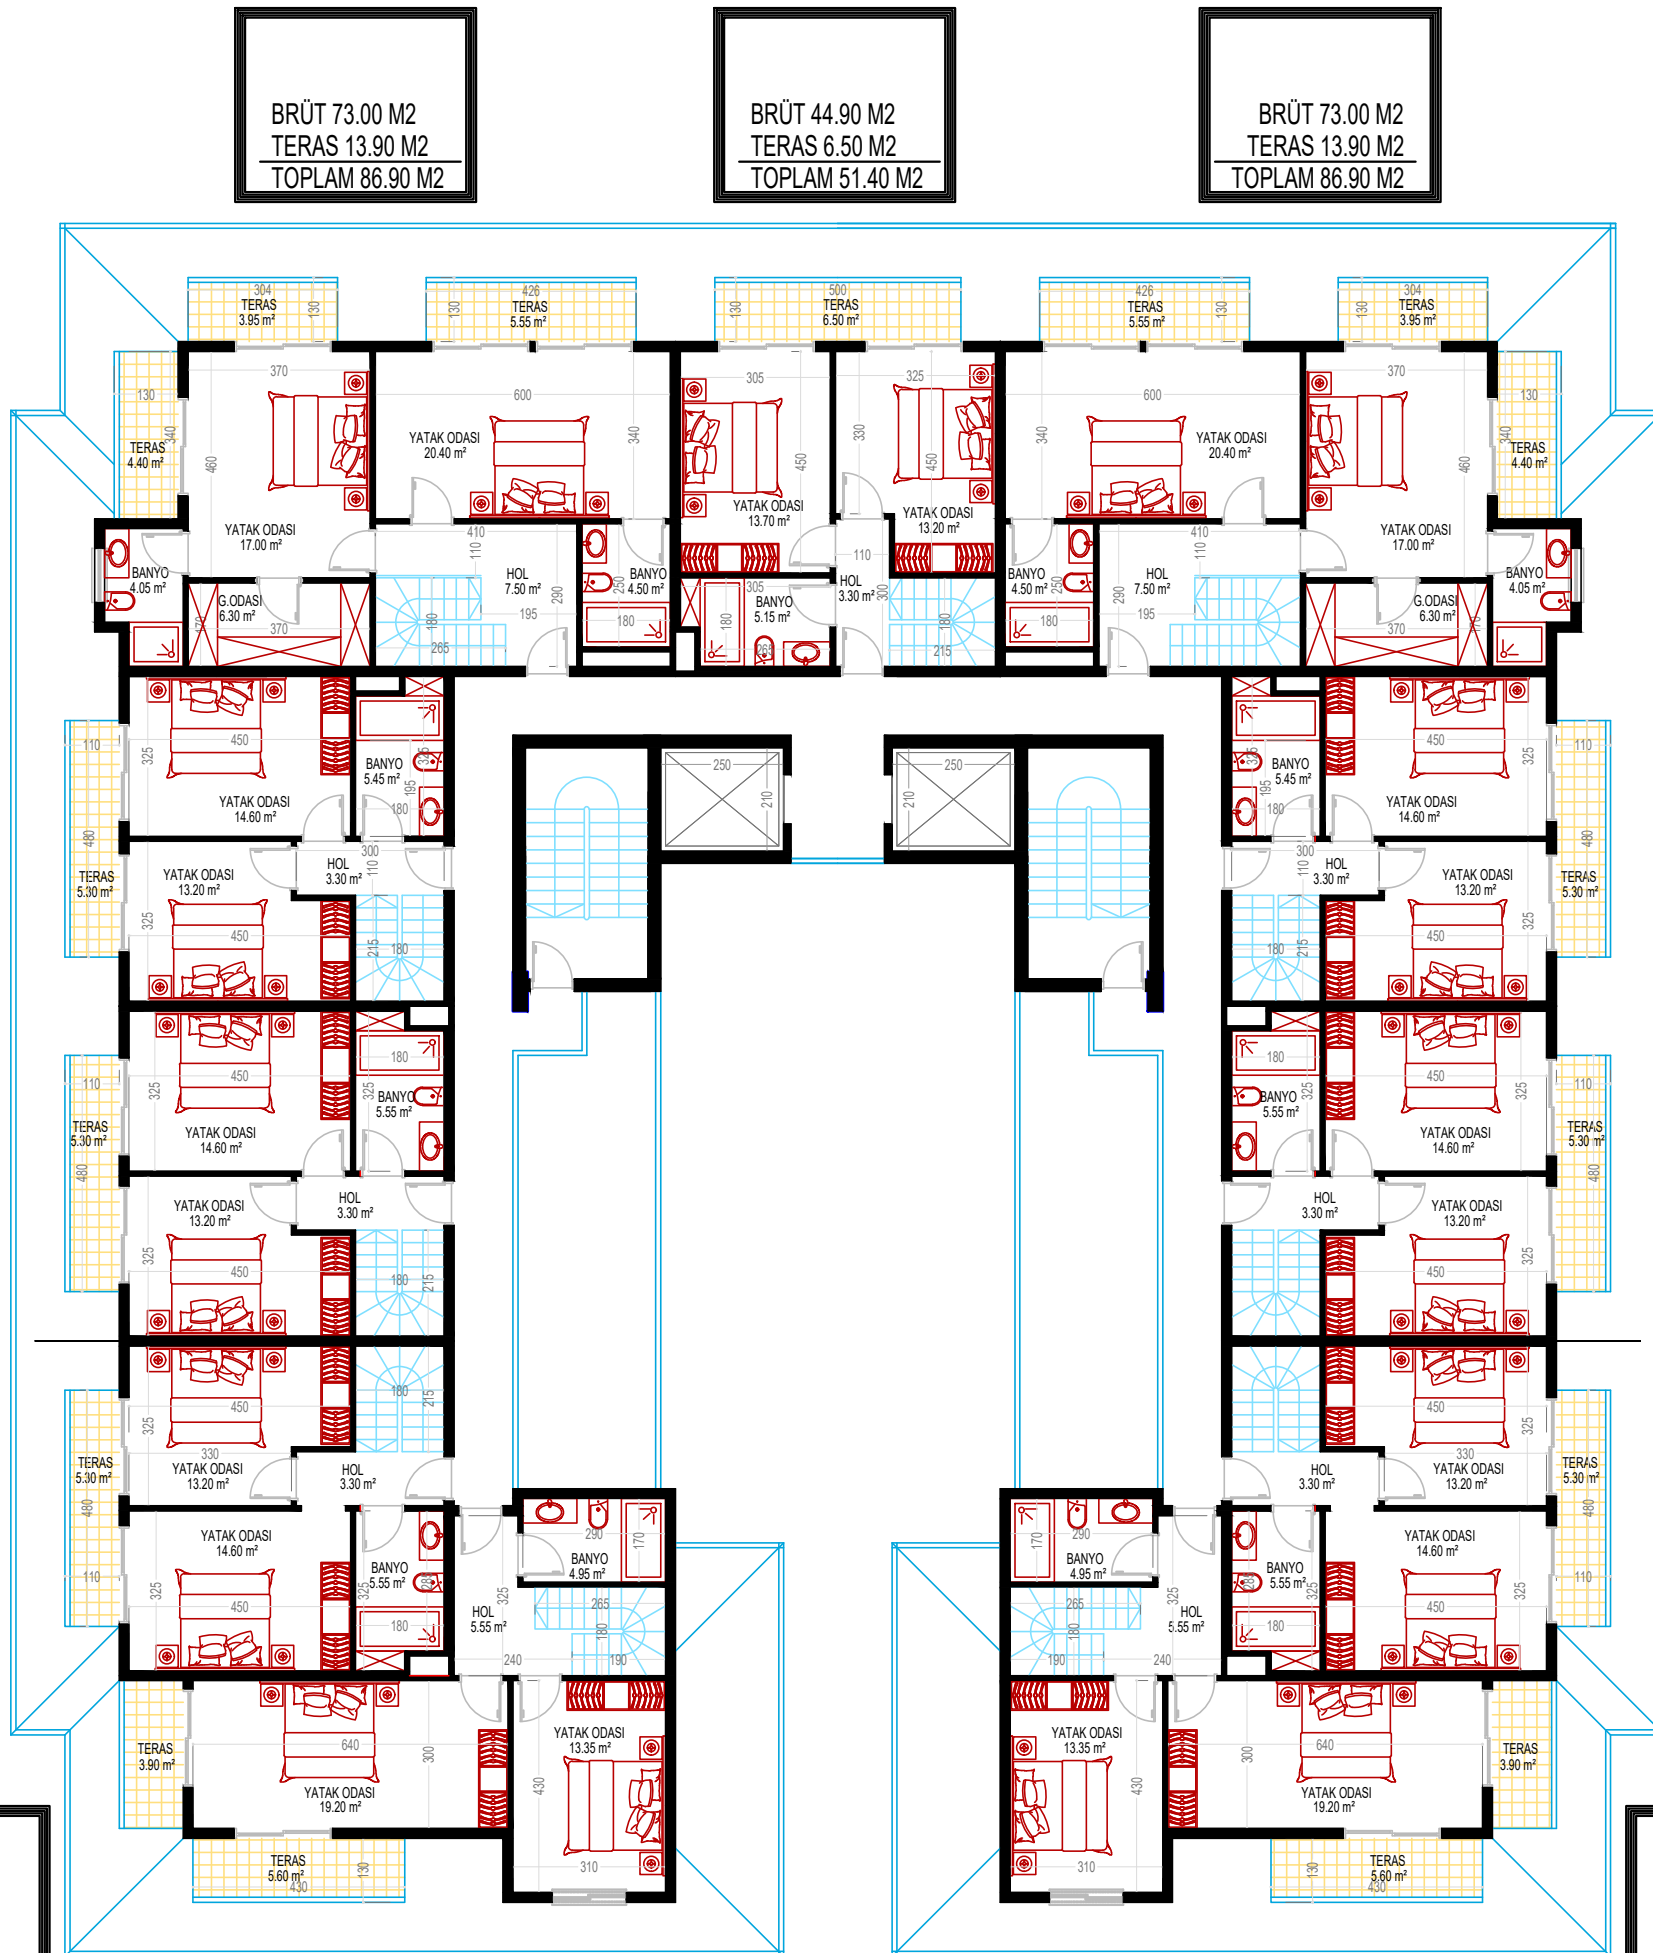

BRÜT 73.00 M2
TERAS 13.90 M2
TOPLAM 86.90 M2

BRÜT 44.90 M2
TERAS 6.50 M2
TOPLAM 51.40 M2

BRÜT 73.00 M2
TERAS 13.90 M2
TOPLAM 86.90 M2

BRÜT 46.25 M2
TERAS 5.30 M2
TOPLAM 51.55 M2

BRÜT 46.25 M2
TERAS 5.30 M2
TOPLAM 51.55 M2

BRÜT 46.25 M2
TERAS 5.30 M2
TOPLAM 51.55 M2

BRÜT 46.25 M2
TERAS 5.30 M2
TOPLAM 51.55 M2

BRÜT 45.90 M2
TERAS 5.30 M2
TOPLAM 51.20 M2

BRÜT 45.90 M2
TERAS 5.30 M2
TOPLAM 51.20 M2

BRÜT 54.70 M2
TERAS 9.50 M2
TOPLAM 64.20 M2

BRÜT 54.70 M2
TERAS 9.50 M2
TOPLAM 64.20 M2