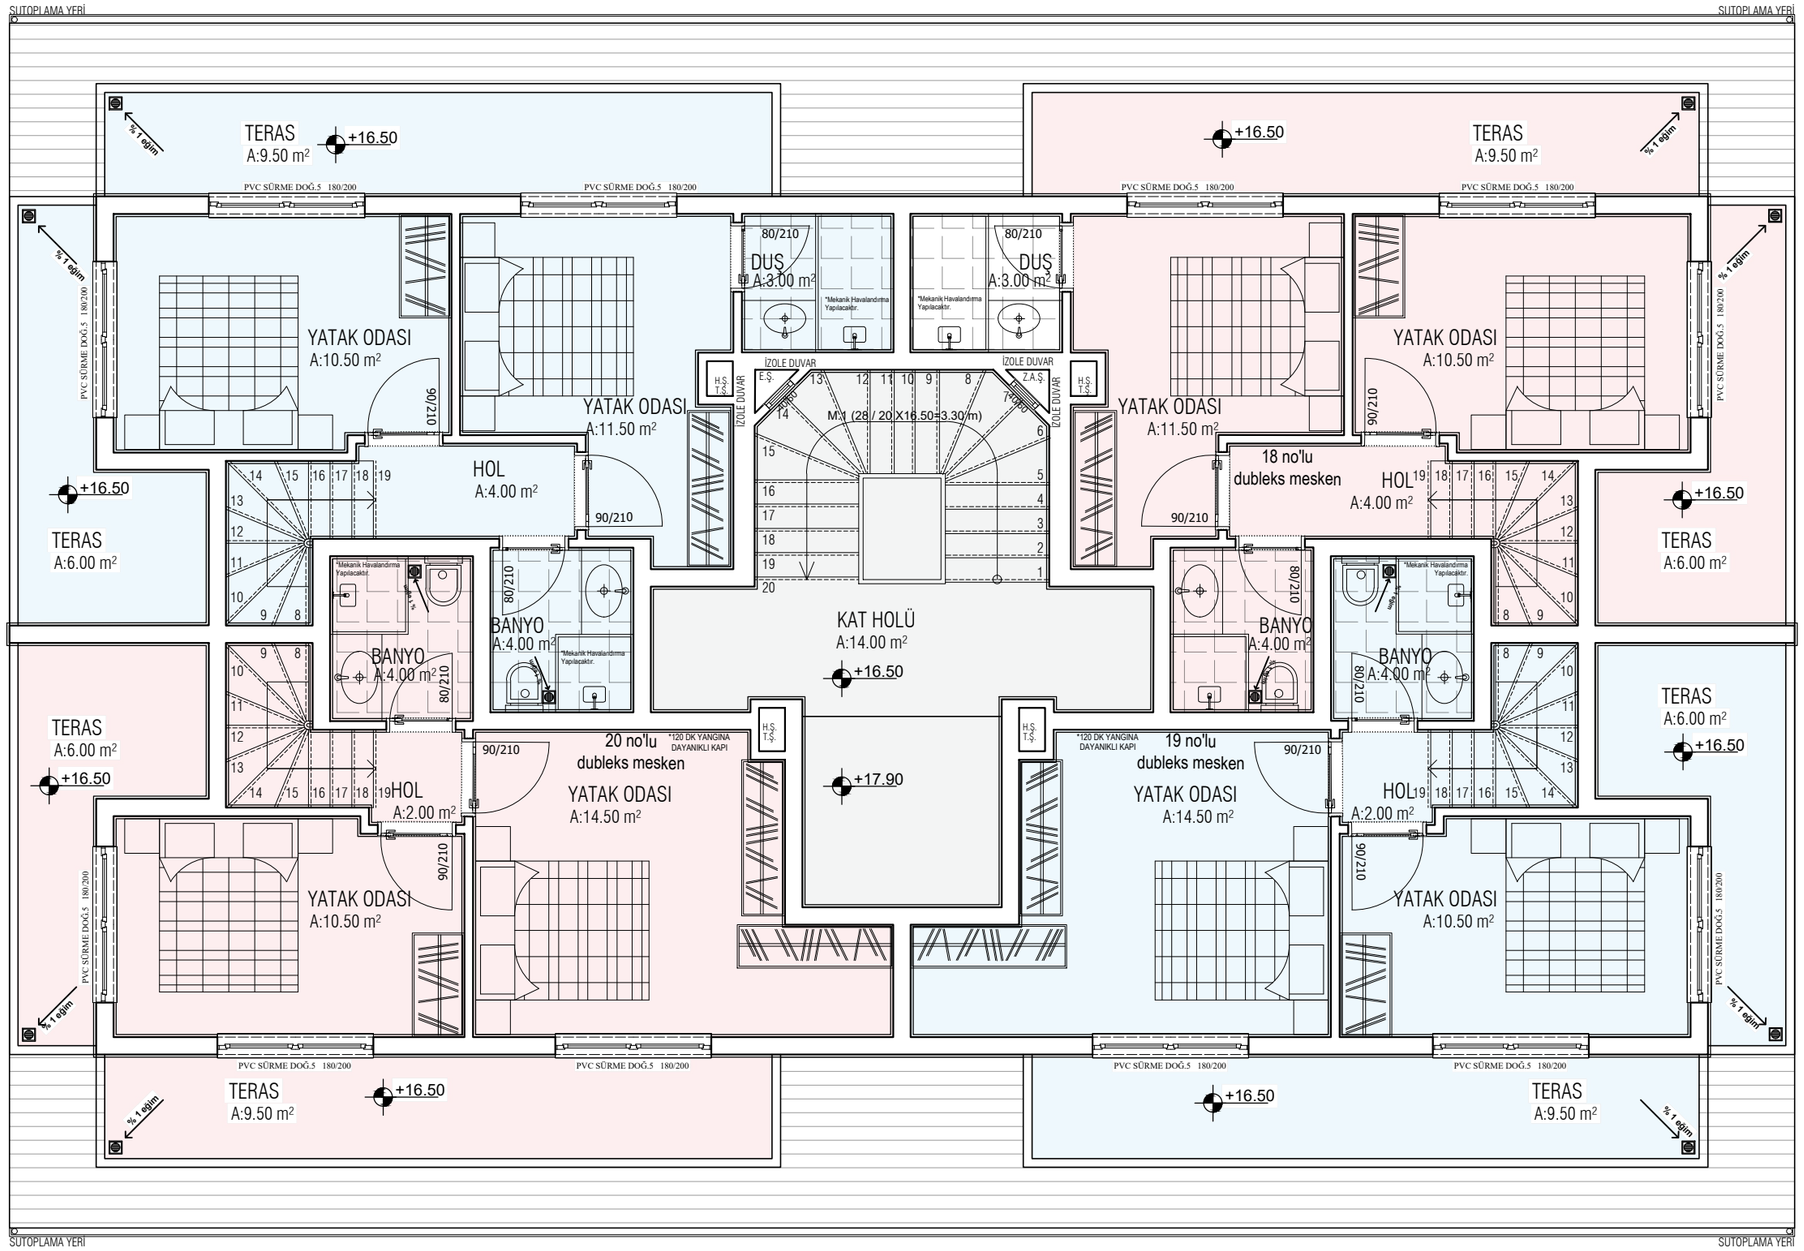

ÇATI ARASI PLANI
ÖLÇEK:1/50